

Województwo: wielkopolskie

Powiat: Miasto Poznań

Jednostka ewidencyjna: 306401_1 M. Poznań


Obręb: Nr 0052, WINIARY

Arkusz: 10

Prezydent Miasta Poznania
Nr sprawy: ZG-OUO.4123-1254/2014

Wyrys z mapy ewidencyjnej
z dnia 17.01.2014

ZARZĄD
GEODEZJI I KATASTRU MIEJSKIEGO
GEOPZ
61-655 Poznań, ul. Gronowa 20
tel. 827-15-00, fax 823-02-01
(91)

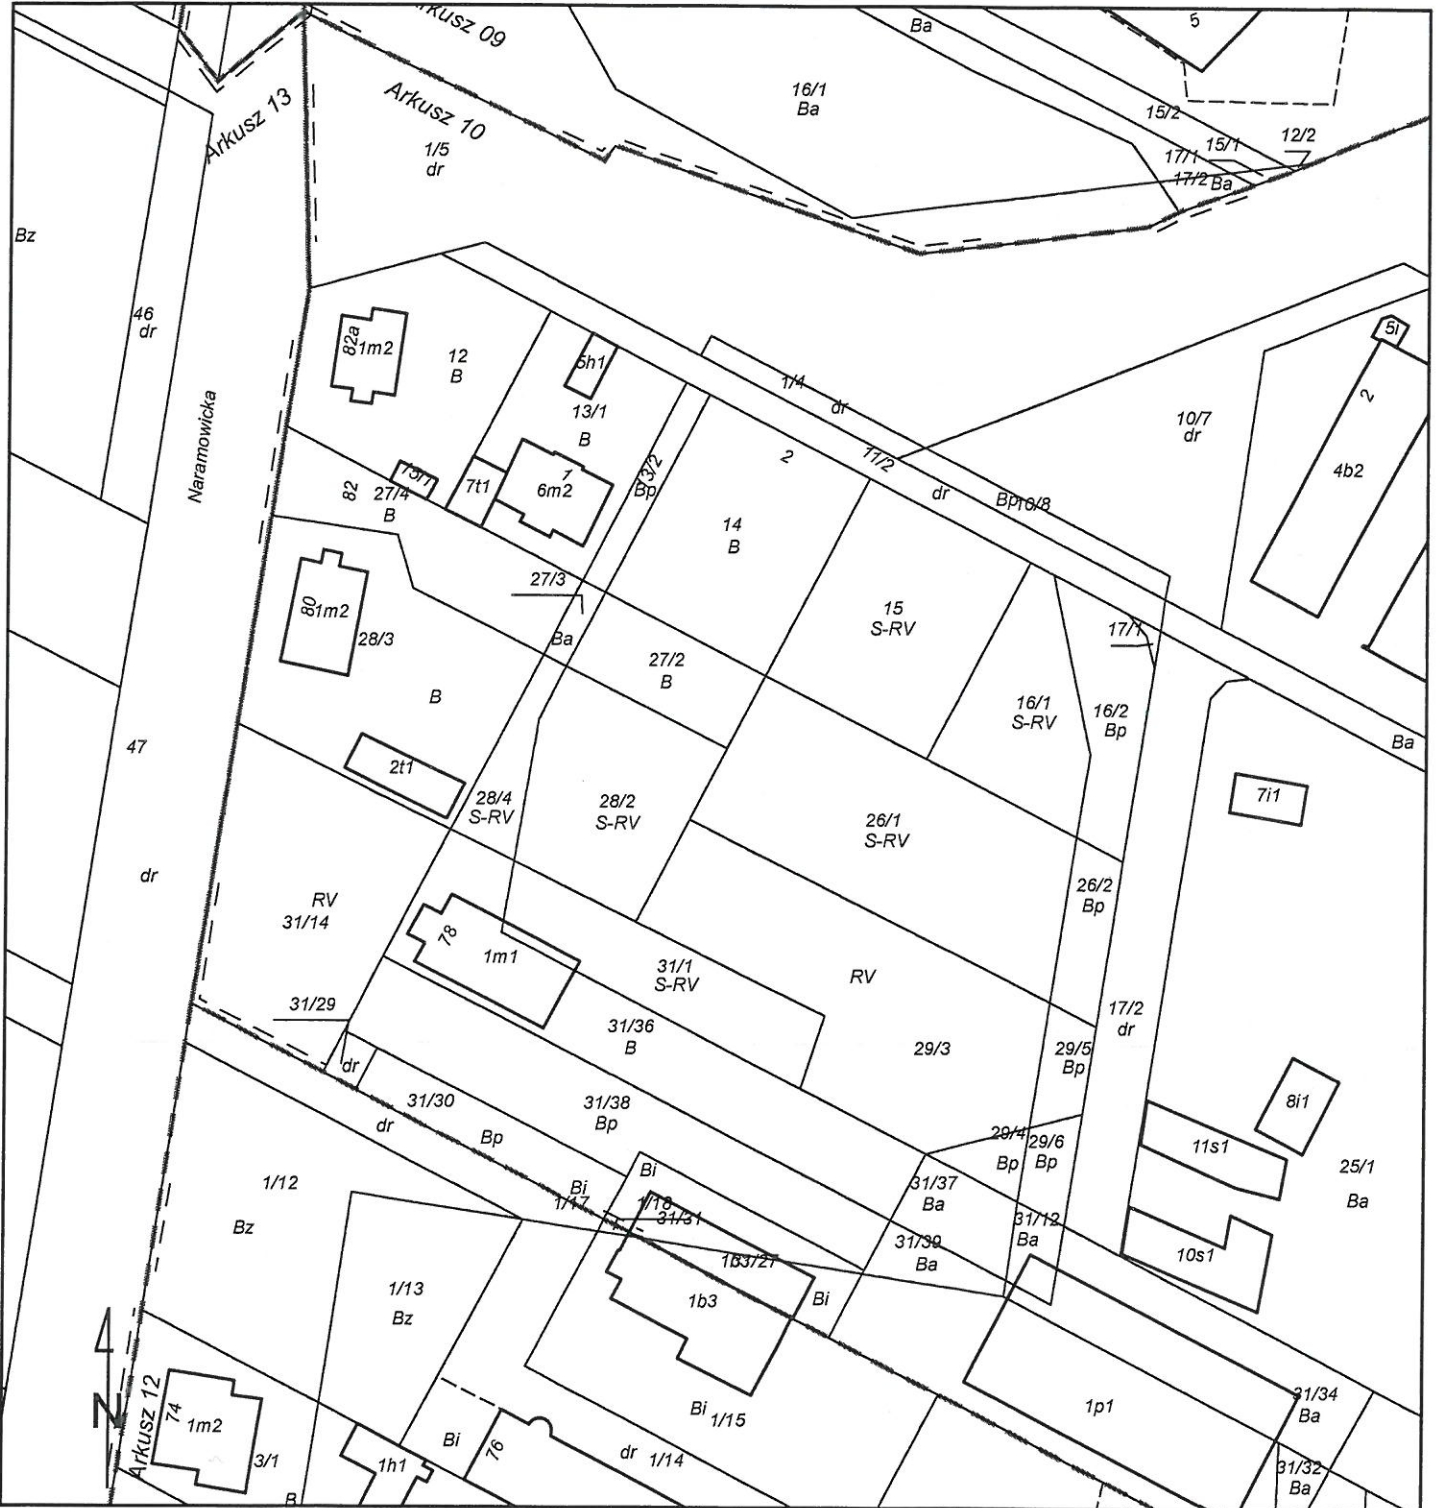

REPRODUKCYJA WZBRONIONA

Skala 1:1000

Z up. Prezydenta Miasta Poznania

Aniceta Korieczynska
Specjalista

Poznań 17.01.2014

Sporządził(a): Renata Trawka

Podpis: Starszy Inspektor

Renata Trawka